



# LEILIGHET H1301

100,9 m<sup>2</sup> BRA

Antall soverom: 2 stk

Ligger i: 13. etasje

Innglasset balkong: 15,6 m<sup>2</sup>

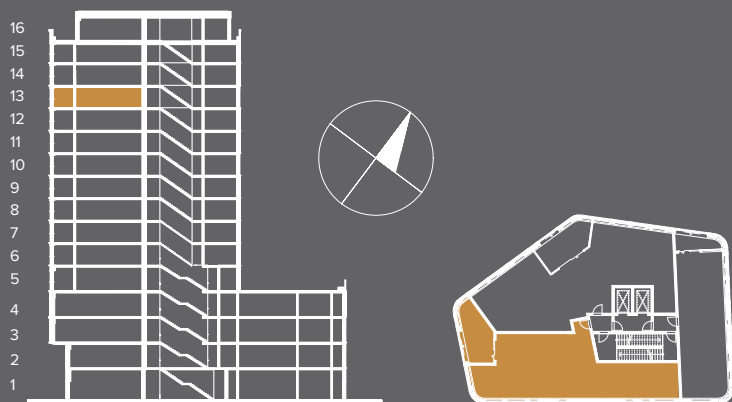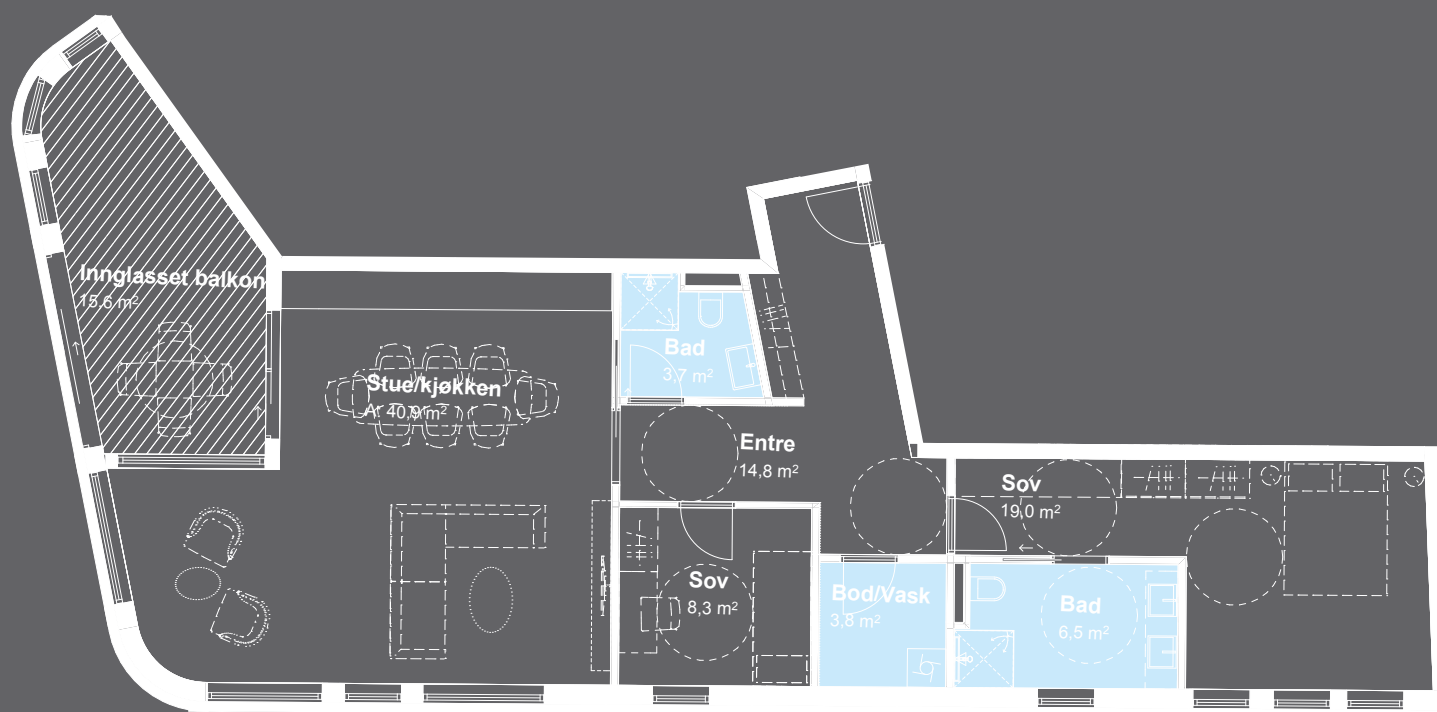

Plantegningen kan ikke benyttes til måltakning. Tegningen er kun ment som illustrasjon.  
Ved avvik mellom tegning i prospekt og salgstegeting, er det salgstegeting som er gjeldene.