


LEILIGHET H0501

100,9 m² BRA

Antall soverom: 2 stk

Ligger i: 5 etasje

Innglasset balkong: 15,6 m²

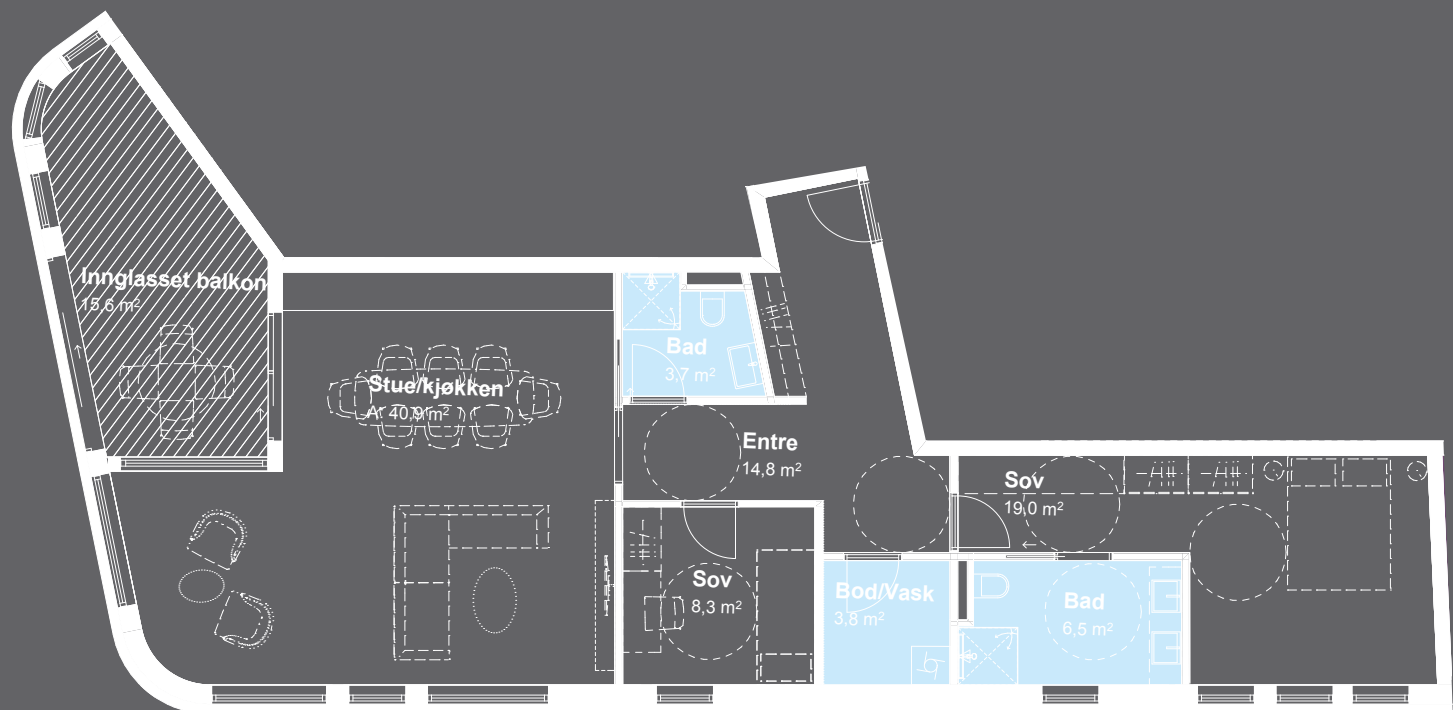

Plantegningen kan ikke benyttes til måltakning. Tegningen er kun ment som illustrasjon.
Ved avvik mellom tegning i prospekt og salgstegning, er det salgstegning som er gjeldene.