
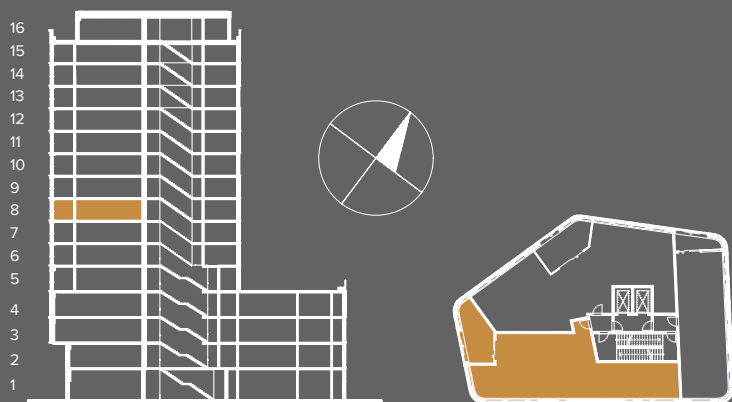


# LEILIGHET H0801

100,9 m<sup>2</sup> BRA  
Antall soverom: 2 stk  
Ligger i: 8 etasje  
Innglasset balkong: 15,6 m<sup>2</sup>

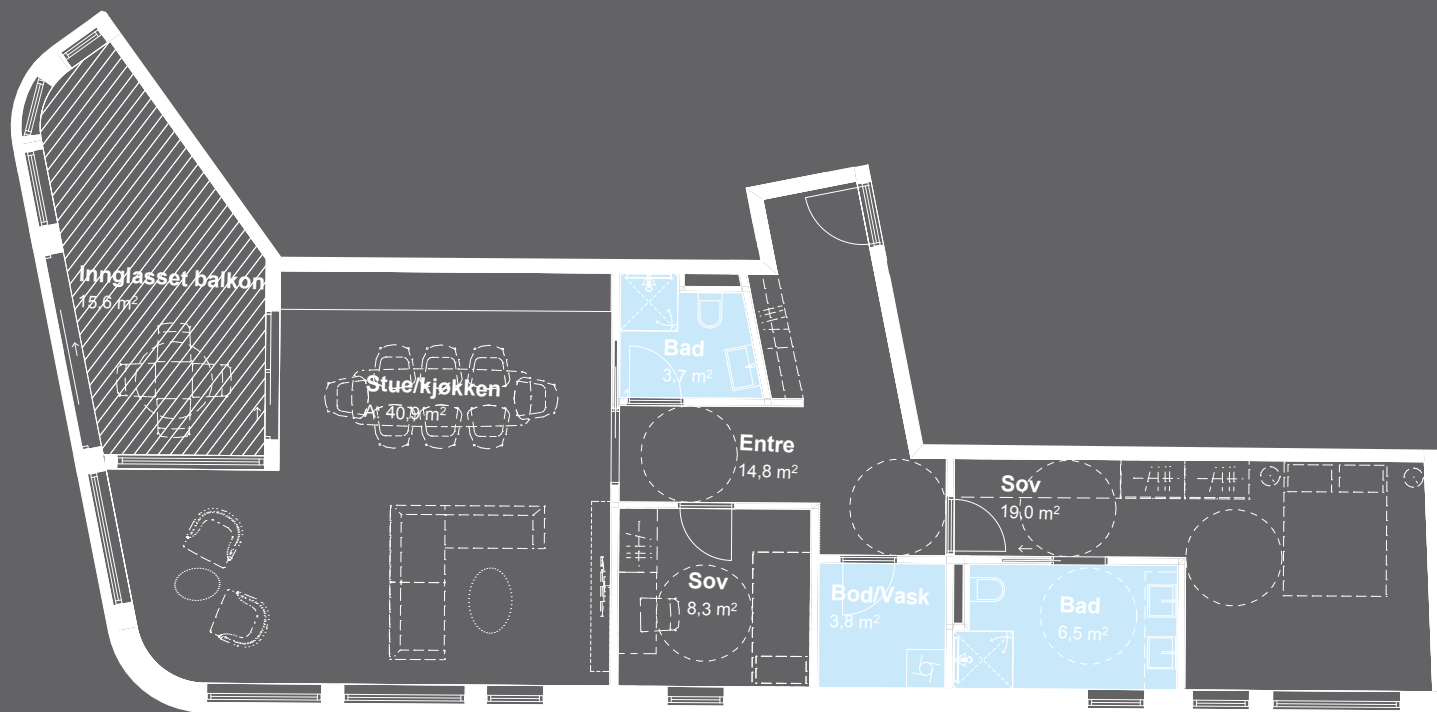

Plantegningen kan ikke benyttes til måltakning. Tegningen er kun ment som illustrasjon.  
Ved avvik mellom tegning i prospekt og salgstegning, er det salgstegning som er gjeldene.