



LEILIGHET H1101

100,9 m² BRA

Antall soverom: 2 stk

Ligger i: 11 etasje

Innglasset balkong: 15,6 m²

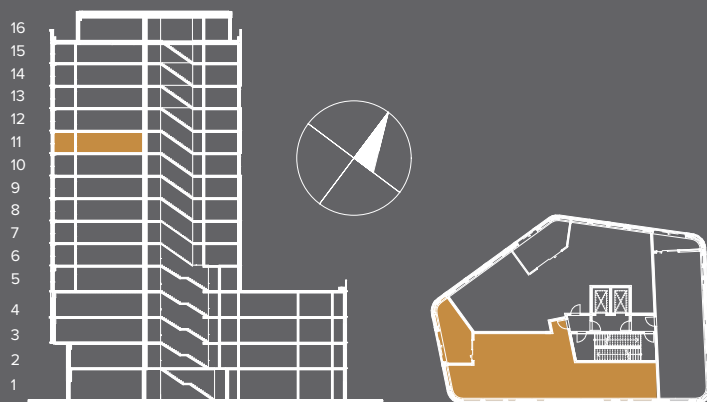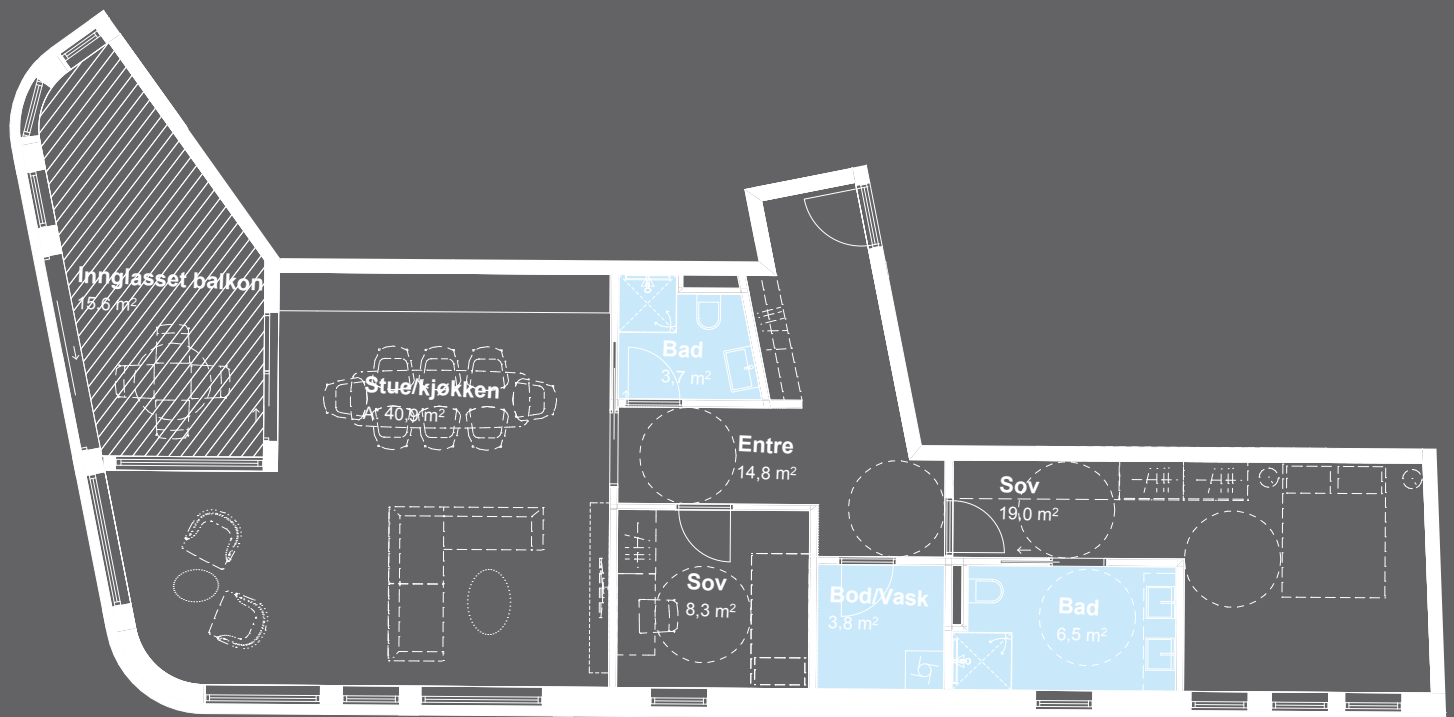

Plantegningen kan ikke benyttes til måltakning. Tegningen er kun ment som illustrasjon.
Ved avvik mellom tegning i prospekt og salgstegning, er det salgstegning som er gjeldene.